


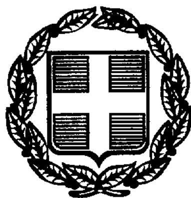

ΕΦΗΜΕΡΙΣ ΤΗΣ ΚΥΒΕΡΝΗΣΕΩΣ

ΤΗΣ ΕΛΛΗΝΙΚΗΣ ΔΗΜΟΚΡΑΤΙΑΣ

ΤΕΥΧΟΣ ΤΕΤΑΡΤΟ **Αρ. Φύλλου 1087**

12 Δεκεμβρίου 1997

ΠΕΡΙΕΧΟΜΕΝΑ

ΠΟΛΕΟΔΟΜΙΑ

ΑΠΟΦΑΣΕΙΣ

Αριθ. οικ. 30888/15902/1481 (1)

Τροποποίηση ρυμοτομικού σχεδίου Χαϊδαρίου Ο.Τ. 187.

Ο ΝΟΜΑΡΧΗΣ ΑΘΗΝΩΝ

Έχοντας υπόψη:

1. Τις διατάξεις του από 17.7.1923 Ν. Δ/τος και ειδικότερα των άρθρων 3 και 70 αυτού όπως μεταγενέστερα τροποποιήθηκαν και συμπληρώθηκαν.
2. Τις διατάξεις του Α.Ν. 314/68 (ΦΕΚ 47/Α) όπως μεταγενέστερα τροποποιήθηκαν με το υπ' αρ. 1018/71 Ν. Δ/γμα (ΦΕΚ 220/Α) και με την παρ. 3 του άρθρου 34 του Ν. 1577/85 (ΦΕΚ 210/Α).
3. Τις διατάξεις του υπ' αρ. 183/86 Π. Δ/τος (ΦΕΚ 70/Α).
4. Τις διατάξεις του Ν. 2218/94 (ΦΕΚ 90/Α) περί Ίδρυσης Νομαρχιακής Αυτοδιοίκησης κ.λπ. όπως αντικαταστάθηκαν με το Ν. 2240/94 (ΦΕΚ 153/Α/94).
5. Τον ισχύοντα Οργανισμό Εσωτερικής Λειτουργίας των Υπηρεσιών της Νομαρχίας Αθηνών (ΦΕΚ 395/Β/11.5.95) και την υπ' αρ. 643/5.10.95 απόφαση Νομάρχη Αθηνών περί μεταβίβασης αρμοδιοτήτων.
6. Την υπ' αρ. 283/3.6.1997 ομόφωνη απόφαση του Δημοτικού Συμβουλίου Χαϊδαρίου.
7. Την υπ' αρ. 38/97 θέμα 11ο γνωμοδότηση του ΣΧΟΠ του Νομαρχιακού Τομέα Δυτ. Αθήνας.
8. Το γεγονός ότι από τις διατάξεις αυτής της απόφασης δεν προκαλείται δαπάνη σε βάρος του κρατικού προϋπολογισμού και του προϋπολογισμού του Δήμου Χαϊδαρίου (άρθρο 27 του Ν. 2081/92).
9. Τις διατάξεις του Ν. 2218/94 άρθρο 18 παρ. 12 σύμφωνα με τις οποίες επιτρέπεται η άσκηση προσφυγής ενώπιον του Γενικού Γραμματέα της Περιφέρειας εντός προθεσμίας τριάντα (30) ημερών, αποφασίζουμε:

Άρθρο 1ο

Εγκρίνεται η τροποποίηση του ρυμοτομικού σχεδίου Χαϊδαρίου στο Ο.Τ. 187 με την έγκριση της οδού η οποία ευρίσκεται εντός αυτού, τον χαρακτηρισμό της σε «πεζόδρομο» και την επιβολή προκηπίου πλάτους 3.00 μέτρων, κατά μήκος των πλευρών της, όπως φαίνεται στο σχετικό πρωτότυπο σχεδιάγραμμα σε κλίμακα 1:500, το οποίο συνοδεύει αυτή την απόφαση.

Άρθρο 2ο

Η ισχύς αυτής της απόφασης αρχίζει από την ημερομηνία δημοσίευσής της στην Εφημερίδα της Κυβερνήσεως.

Η απόφαση αυτή να δημοσιευθεί στην Εφημερίδα της Κυβερνήσεως.


Αθήνα, 2 Δεκεμβρίου 1997


Με εντολή Νομάρχη
Ο Πρόεδρος της ΝΕ ΠΟΠΕΥ
ΓΙΩΡΓΟΣ ΑΝΑΝΙΑΔΗΣ


ΔΗΜΟΣ ΧΑΪΔΑΡΙΟΥ
ΤΕΧΝΙΚΗ ΥΠΗΡΕΣΙΑ
ΤΟΠΟΓΡΑΦΙΚΟ ΔΙΑΓΡΑΜΜΑ
ΤΡΟΠΟΠΟΙΗΣΗΣ ΣΤΟ Ο.Τ. 187

ΚΛ 1:500

ΓΙΩΡΓΟΣ ΑΛΑΝΙΑΔΗΣ

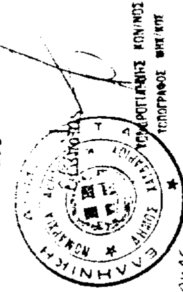

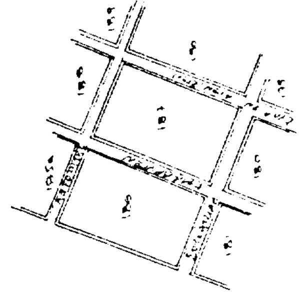

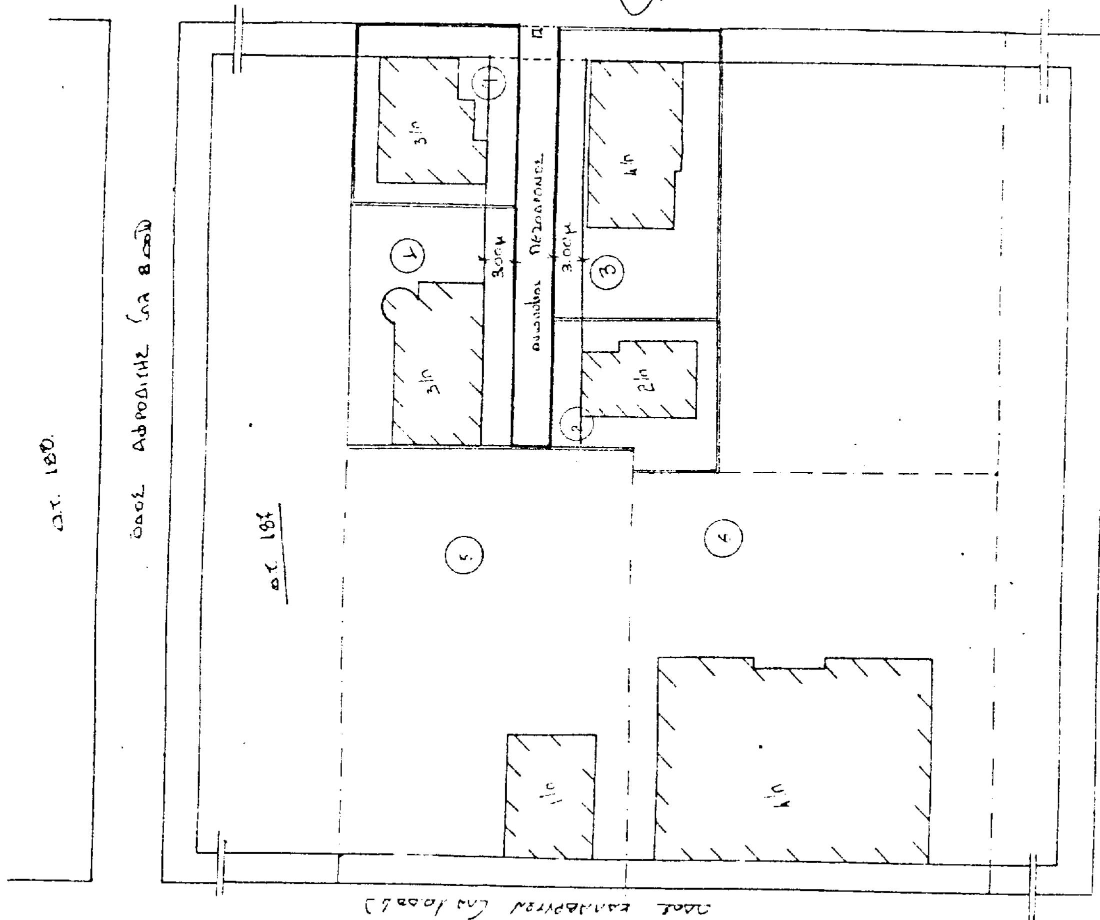

Αριθ. οικ. 30889/15891/1484 (2)

Τροποποίηση ρυμοτομικού σχεδίου Χαϊδαρίου Ο.Τ. Γ´ 382.

Ο ΝΟΜΑΡΧΗΣ ΑΘΗΝΩΝ

Έχοντας υπόψη:

1. Τις διατάξεις του από 17.7.1923 Ν. Δ/τος και ειδικότερα των άρθρων 3 και 70 αυτού όπως μεταγενέστερα τροποποιήθηκαν και συμπληρώθηκαν.

2. Τις διατάξεις του Α.Ν. 314/68 (ΦΕΚ 47/Α) όπως μεταγενέστερα τροποποιήθηκαν με το υπ' αρ. 1018/71 Ν. Δ/γμα (ΦΕΚ 220/Α) και με την παρ. 3 του άρθρου 34 του Ν. 1577/85 (ΦΕΚ 210/Α).

3. Τις διατάξεις του υπ' αρ. 183/86 Π. Δ/τος (ΦΕΚ 70/Α).

4. Τις διατάξεις του Ν. 2218/94 (ΦΕΚ 90/Α) περί Ίδρυσης Νομαρχιακής Αυτοδιοίκησης κ.λπ. όπως αντικαταστάθηκαν με το Ν. 2240/94 (ΦΕΚ 153/Α/94).

5. Τον ισχύοντα Οργανισμό Εσωτερικής Λειτουργίας των Υπηρεσιών της Νομαρχίας Αθηνών (ΦΕΚ 395/Β/11.5.95) και την υπ' αρ. 643/5.10.95 απόφαση Νομάρχη Αθηνών περί μεταβίβασης αρμοδιοτήτων.

6. Την υπ' αρ. 405/22.6.1994 ομόφωνη απόφαση του Δημοτικού Συμβουλίου Χαϊδαρίου.

7. Την υπ' αρ. 38/97 θέμα 10ο γνωμοδότηση του ΣΧΟΠ του Νομαρχιακού Τομέα Δυτ. Αθήνας.

8. Το γεγονός ότι από τις διατάξεις αυτής της απόφασης δεν προκαλείται δαπάνη σε βάρος του κρατικού προϋπολογισμού και του προϋπολογισμού του Δήμου Χαϊδαρίου (άρθρο 27 του Ν. 2081/92).

9. Τις διατάξεις του Ν. 2218/94 άρθρο 18 παρ. 12 σύμφωνα με τις οποίες επιτρέπεται η άσκηση προσφυγής ενώπιον του Γενικού Γραμματέα της Περιφέρειας εντός προθεσμίας τριάντα (30) ημερών, αποφασίζουμε:

Άρθρο 1ο

Εγκρίνεται η τροποποίηση του ρυμοτομικού σχεδίου Χαϊδαρίου στο Ο.Τ. Γ´ 382 με τη διαφοροποίηση του σχήματος της διεύρυνσης της οδού Σουκατζίδη, σύμφωνα με τη μορφωμένη κατάσταση, και όπως φαίνεται στο σχετικό πρωτότυπο σχεδιάγραμμα σε κλίμακα 1:500, το οποίο συνοδεύει αυτή την απόφαση.

Άρθρο 2ο

Η ισχύς αυτής της απόφασης αρχίζει από την ημερομηνία δημοσίευσής της στην Εφημερίδα της Κυβερνήσεως.

Η απόφαση αυτή να δημοσιευθεί στην Εφημερίδα της Κυβερνήσεως.

Αθήνα, 2 Δεκεμβρίου 1997

Με εντολή Νομάρχη
Ο Πρόεδρος της ΝΕ ΠΟΠΕΥ
ΓΙΩΡΓΟΣ ΑΝΑΝΙΑΔΗΣ

ΔΗΜΟΣ ΧΑΪΔΑΡΙΟΥ
ΤΕΧΝΙΚΗ ΥΠΗΡΕΣΙΑ

ΤΟΠΟΓΡΑΦΙΚΟ ΔΙΑΓΡΑΜΜΑ
ΤΡΟΠΟΠΟΙΗΣΗΣ ΣΤΟ Ο.Τ. Γ3Β
ΣΤΗΝ ΟΔΟ Ν. ΣΟΥΚΑΤΖΙΔΗ
ΣΤΗΝ ΠΕΡΙΟΧΗ ΑΝΩ ΔΑΣΟΥΣ
ΧΑΪΔΑΡΙΟΥ.

ΚΛ 1:500

ΝΟΜΑΡΧΙΑ ΑΘΗΝΩΝ

ΚΙΝΗΣΗ ΠΟΛΕΟΔΟΜΙΑΣ
συνοδεύει την με αριθ. 30664/15841/
1464/2-12-94 απόφαση περί
[illegible]
Ο.Τ. Γ 382
ΑΘΗΝΑ 2-12-1994
Ο ΠΡΟΕΔΡΟΣ ΤΗΣ ΝΟΜΑΡΧΙΑΣ

ΓΙΩΡΓΟΣ ΑΛΑΦΑΚΑΚΗΣ

Ακριβές Αντίγραφο
3-12-1994
Ο Γραμματέας

ΚΤΗΜΑΤΟΛΟΓΙΚΟΣ ΠΙΝΑΚΑΣ

α/α	ΟΝΟΜΑ ΙΔΙΟΚΤ.	ΔΙΕΥΘΥΝΣΗ
01	ΣΙΑΡΜΑΛΗ ΔΕΣΠΟΙΝΑ	ΙΟΥΣΤΙΝΙΑΝΟΥ 42-46 ΑΘΗΝΑ
02	ΓΟΝΙΔΟΥ ΕΛΕΝΗ	ΣΟΥΚΑΤΖΙΔΟΥ 83
03	ΙΩΑΝΝΟΥ ΜΑΡΙΑ	ΣΟΥΚΑΤΖΙΔΟΥ 85
04	ΚΑΙΣΑΡ ΕΜΜΑΝΟΥΗΛ	ΙΑΣΟΝΟΣ 11

ΠΙΝΑΚΑΣ ΣΥΝΤΕΤΑΓΜΕΝΩΝ

ΚΟΡΥΦΗ	Χ	Ψ
Σ.165	193352.84	445586.85
Σ.166	193320.80	445597.96
Σ.166α	193319.82	445596.83
Σ.167	193335.37	445614.75
Σ.168	193266.10	445613.20

ΠΙΝΑΚΑΣ ΝΕΩΝ ΣΥΝΤΕΤΑΓΜΕΝΩΝ

ΚΟΡΥΦΗ	Χ	Ψ
ΝΕΑ 14	193308.60	445593.71
ΝΕΑ 15	193308.14	445591.76

ΑΠΟΣΤΑΣΕΙΣ

Σ 3.14 = 9.74 μ.
Σ 14.15 = 2.00 μ.
Σ 15.5 = 12.48 μ.

.6.94

Ο συντάξας

Αριθ. 4995 - 5264 (3)

Τροποποίηση της 2223/8.10.1986 απόφασης Νομάρχη Γρεβενών ως προς τα όρια του οικισμού Κέντρου.

Ο ΝΟΜΑΡΧΗΣ ΓΡΕΒΕΝΩΝ

Έχοντας υπόψη:

1. Το Π.Δ. 24.4.85 «περί καθορισμού ορίων οικισμών της χώρας μέχρι 2000 κατοίκους» (ΦΕΚ 181/Δ/3.5.85) όπως τροποποιήθηκε με το ΠΔ 14.2.87 (ΦΕΚ 133/Δ/23.2.87) και το ΠΔ 25.4.89 (ΦΕΚ 293/Δ/16.5.89).

2. Την υπ' αριθ. 2223/8.10.86 απόφαση Νομάρχη Γρεβενών με την οποία καθορίζονται τα όρια και όροι και περιορισμοί δόμησής του οικισμού Κέντρου.

3. Τις αποφάσεις του ΚΣ Κέντρου με αριθ. 60/1997 και 64/1997.

4. Την αριθ. 3/12/11/1997 γνωμοδότηση του ΣΧΟΠ Ν. Γρεβενών.

5. Τη μελέτη οριοθέτησης ζωνών σεισμικής επικινδυνότητας οικισμού Κέντρου.

6. Το ενδιαφέρον της Κοινότητας για την αλλαγή των ορίων του οικισμού Κέντρου ώστε να καλυφθούν οι νέες ανάγκες οικοδόμησης των κατοίκων του σε πιο κατάλληλες από άποψη σεισμικής επικινδυνότητας περιοχές μετά τα προβλήματα που προέκυψαν από το σεισμό της 13.5.1995, αποφασίζουμε:


Τροποποιούμε τα όρια του οικισμού Κέντρου ώστε να περιληφθούν και τα υπ' αριθ. 83, 185, 181, 180, 179, 177, 176, 175, 170, 169, 168, 167, 166, 165 και 164 γήπεδα εντός των ορίων οικισμού αφού αφαιρεθούν οι περιοχές που χαρακτηρίστηκαν απαγορευμένης δόμησης με τη μελέτη οριοθέτησης ζωνών σεισμικής επικινδυνότητας του οικισμού Κέντρου, όπως φαίνεται στο τοπογραφικό διάγραμμα Π.1.1. κλιμ. 1/5000 με ημερομηνία θεώρησης 12.11.97. Από τις διατάξεις αυτής της απόφασης δεν προκαλείται δαπάνη σε βάρος του Κρατικού Προϋπολογισμού και του Προϋπολογισμού του οικείου ΟΤΑ (Κοινότητα Κέντρου).

Η παρούσα απόφαση να δημοσιευθεί στην Εφημερίδα της Κυβερνήσεως σύμφωνα με το αρ. 3 του Π.Δ. 24.4.85 (ΦΕΚ 181/Δ/3.5.85).


Γρεβενά, 1 Δεκεμβρίου 1997

Ο Νομάρχης

ΑΝΤΩΝΗΣ ΠΕΤΣΑΣ

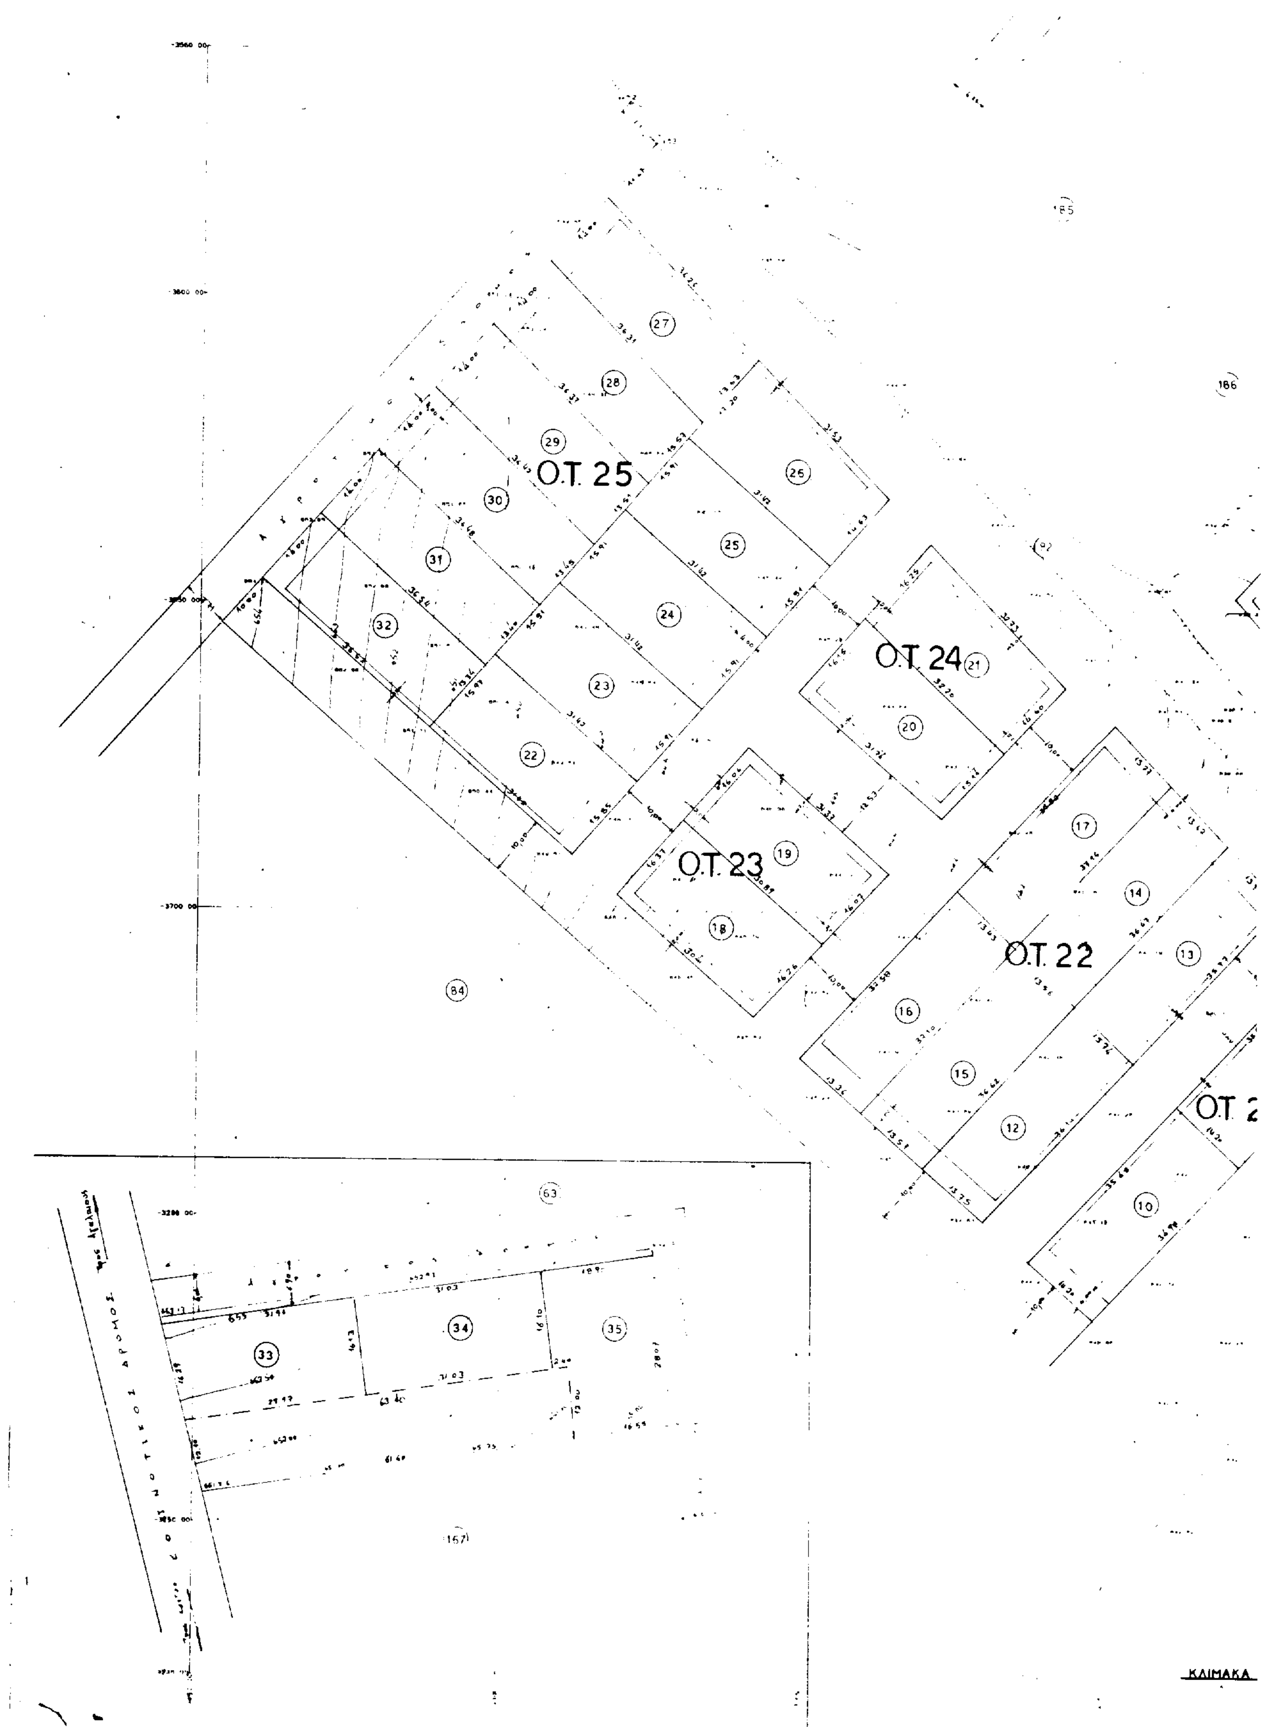

Ο.Τ. 25
Ο.Τ. 24
Ο.Τ. 23
Ο.Τ. 22
Ο.Τ. 2
ΚΛΙΜΑΚΑ

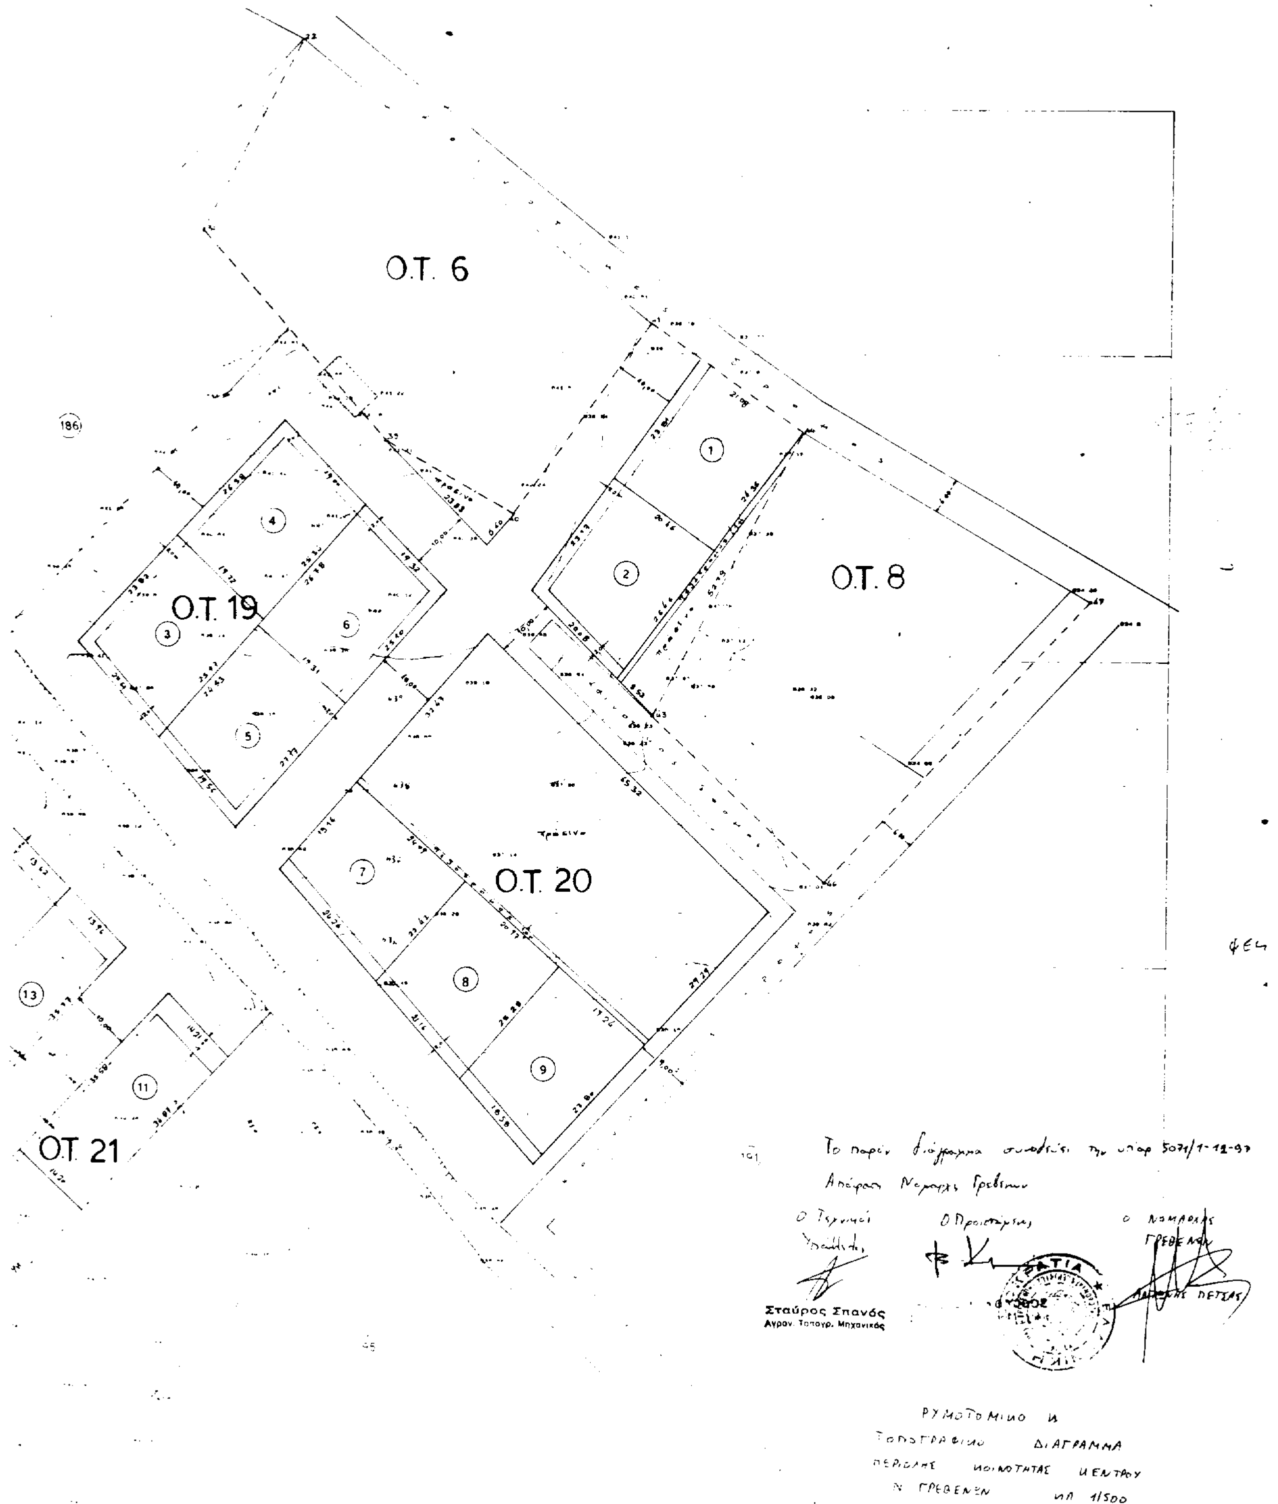

ΚΛΙΜΑΚΑ 1:500

ΙΩΑΝΝΗΣ Σ. ΝΤΕΜΚΑΣ

ΓΡΕΒΕΝΩΝ

ΔΙΟΡΘΩΣΕΙΣ ΣΦΑΛΜΑΤΩΝ

(4)

Στην απόφαση 191/96 «Τροποποίηση του ρυμοτομικού σχεδίου πόλεως Μοσχάτου στο Ο.Τ. 4, 5 και 6 με την έγκριση της οδού Βασ. Αλεξάνδρου από Κηφισσού έως Μενελάου, που δημοσιεύθηκε στο ΦΕΚ 835/ΤΔ/2.10.97, γίνονται οι εξής διορθώσεις: 1ον) Στη σελίδα 7705 στήλη α και 2ος στίχος εκ των άνω από το λανθασμένο «ΑΠΟΦΑΣΗ 191» στο ορθό «ΑΠΟΦΑΣΗ 191/96». 2ον) Στην ίδια σελίδα και στήλη, 8ος στίχος εκ των άνω από το λανθασμένο «1. Τις διατάξεις του Ν. Δ/τος της 17-7-/17.8.1923» στο ορθό «1. Τις διατάξεις του Ν. Δ/τος της 17-7/16.8.1923» και 3ον) στην ίδια σελίδα, β στήλη στίχος 1ος και 2ος εκ των κάτω, αντικαθίσταται η υπογραφή «Ο Δήμαρχος Ταξιάρχης Γ. Παπαντώνης» στο ορθό «Ο Πρόεδρος Δημοτικού Συμβουλίου Μοσχάτου Ανδρέας Γ. Ευθυμίου».

(Από το Δήμο Μοσχάτου)

ΑΠΟ ΤΟ ΕΘΝΙΚΟ ΤΥΠΟΓΡΑΦΕΙΟ